




# Luxe Laadpaal

## MAATVOERING

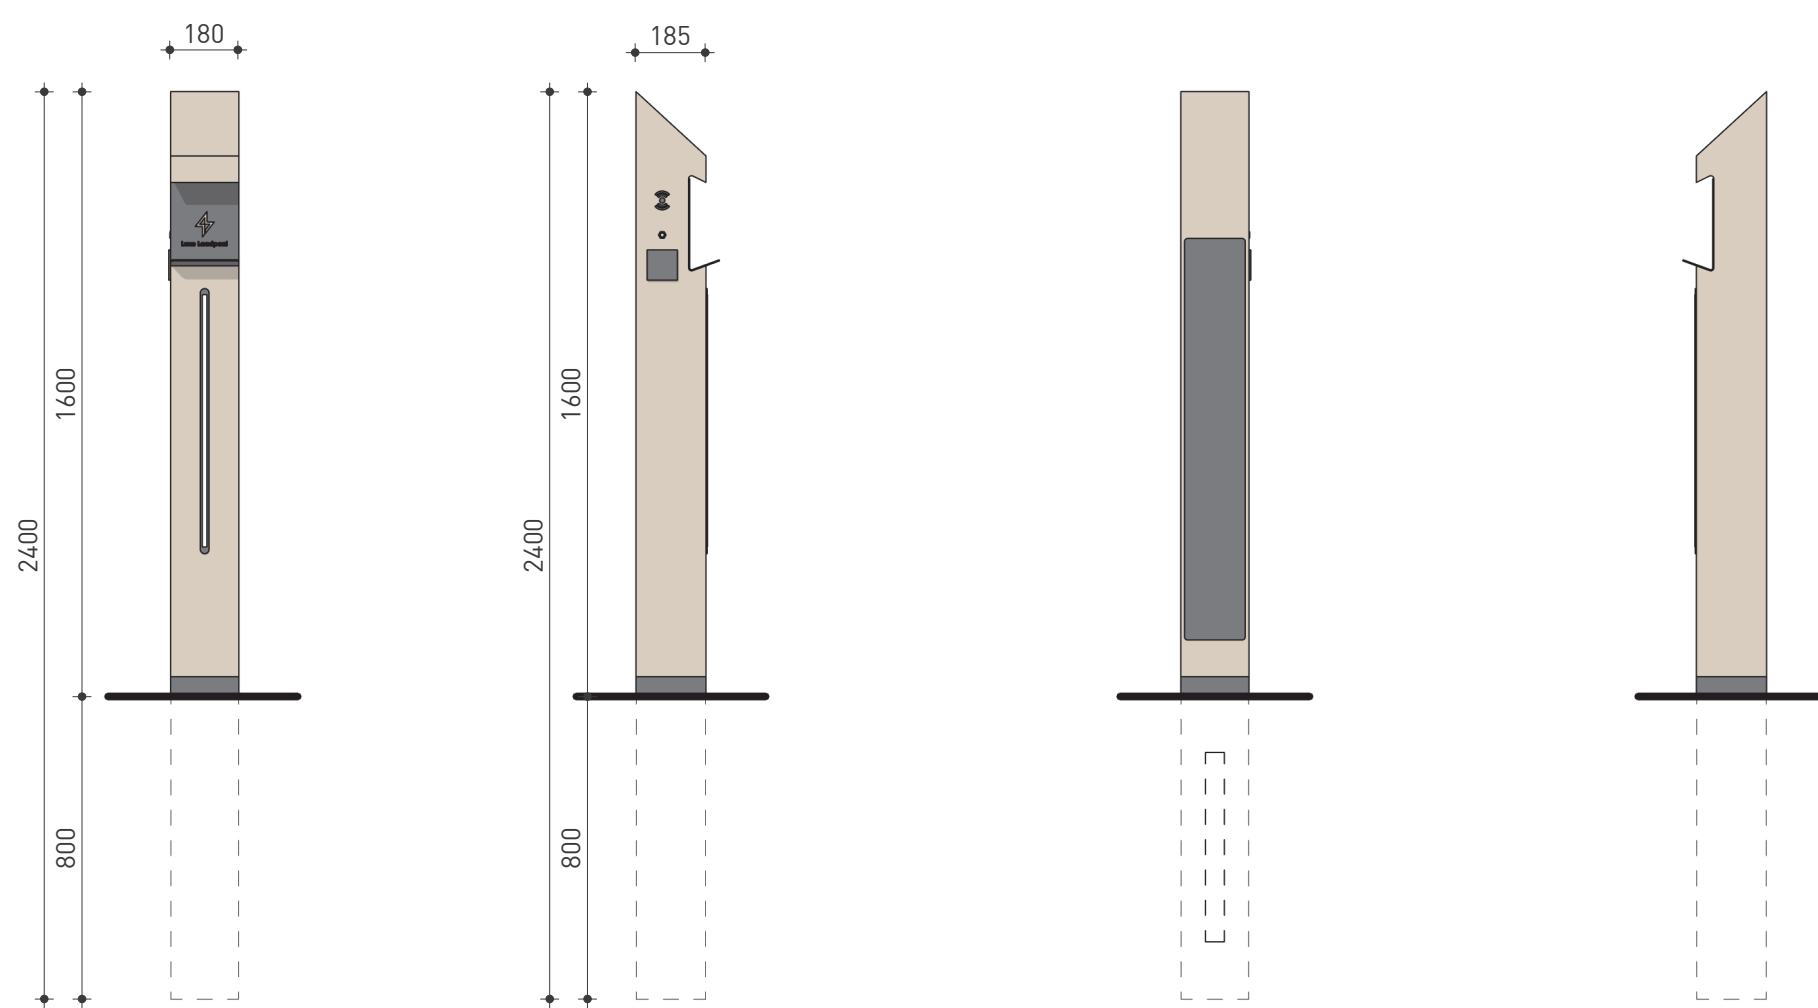


**VOORAANZICHT**  
schaal 1 : 20

**LINKER AANZICHT**  
schaal 1 : 20

**ACHTERAANZICHT**  
schaal 1 : 20

**RECHTER AANZICHT**  
schaal 1 : 20

## ISOMETRIE MET ONDERDELEN

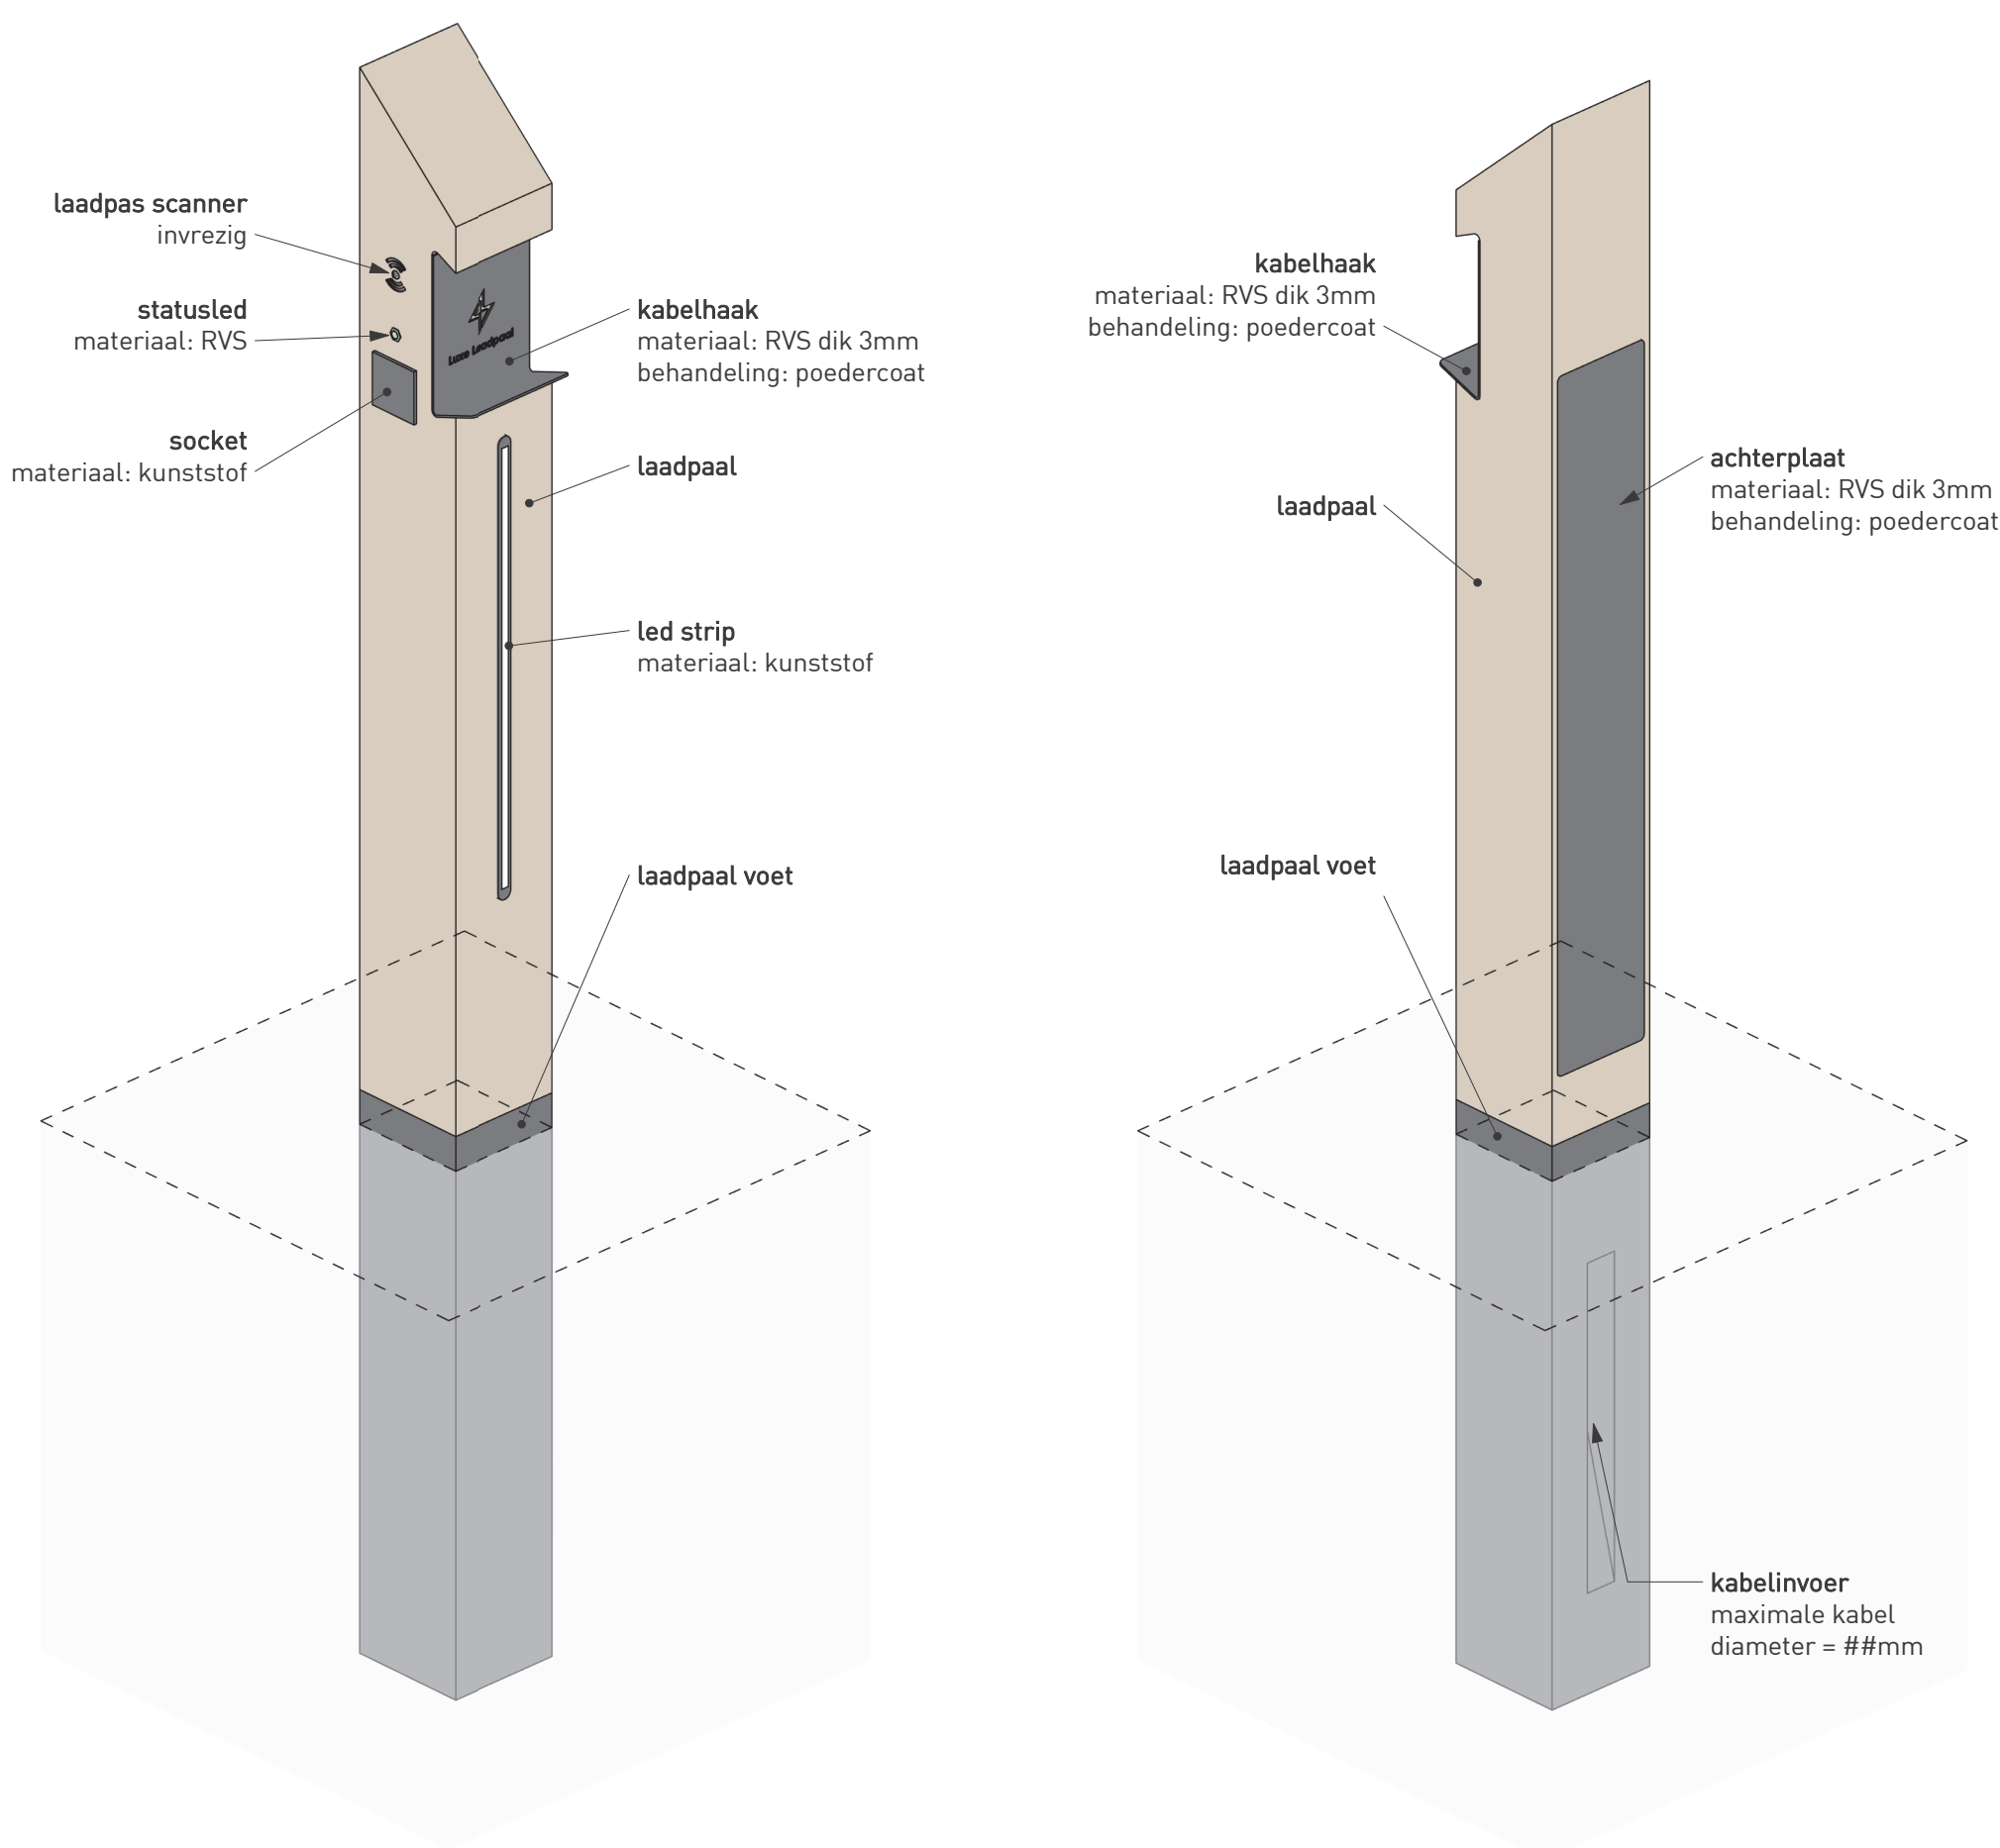

## INSTALLATIE

